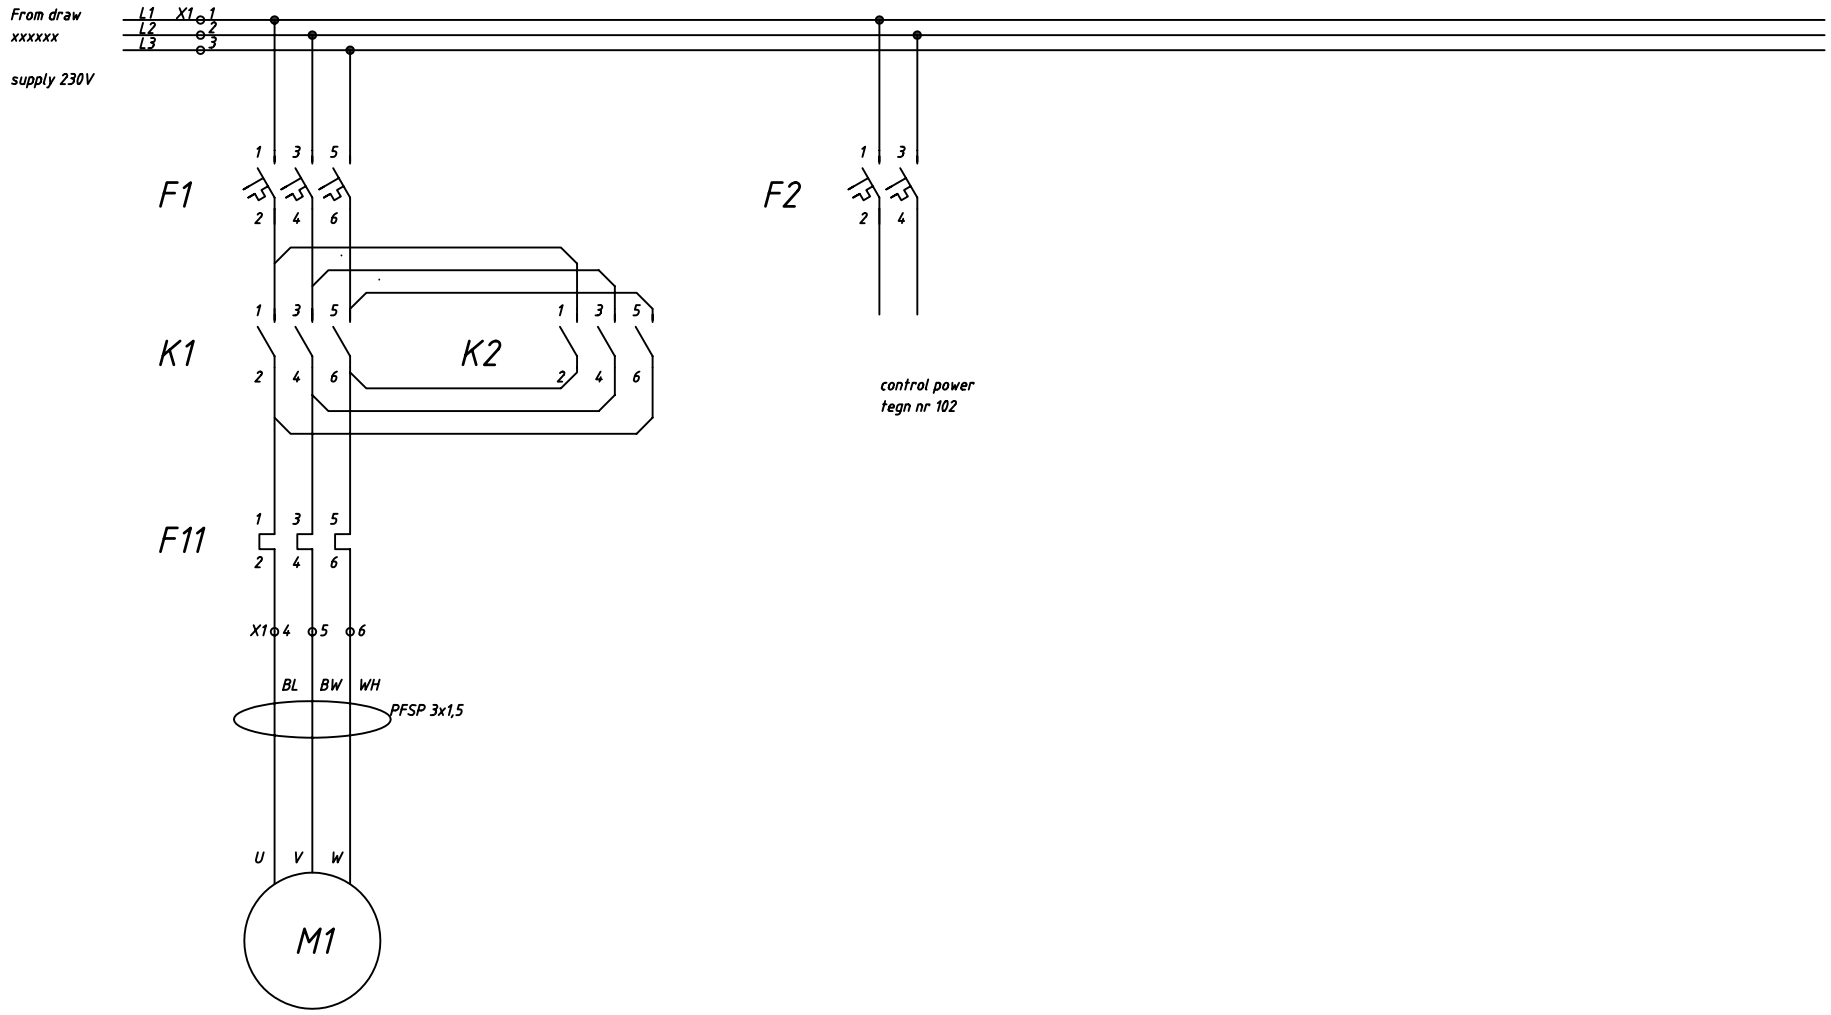

.	..	...	....
.	..	...	....
.	..	...	....
Symbol	Antall/ rute	Forandring / Forandr. melding nr.	Date / Sign.

Dato 16.06.2006	Konstr./Tegnet ØH	Tracet NA	Målestokk NA
Kontr. XX	Stand.kontr. YY	Godkjent ZZ	Projeksjonsmetode

Herskedal EL service

Bergen tekniske fagskole
motor kontrol

Erstatning for: NA

Erstattet av: NA

101